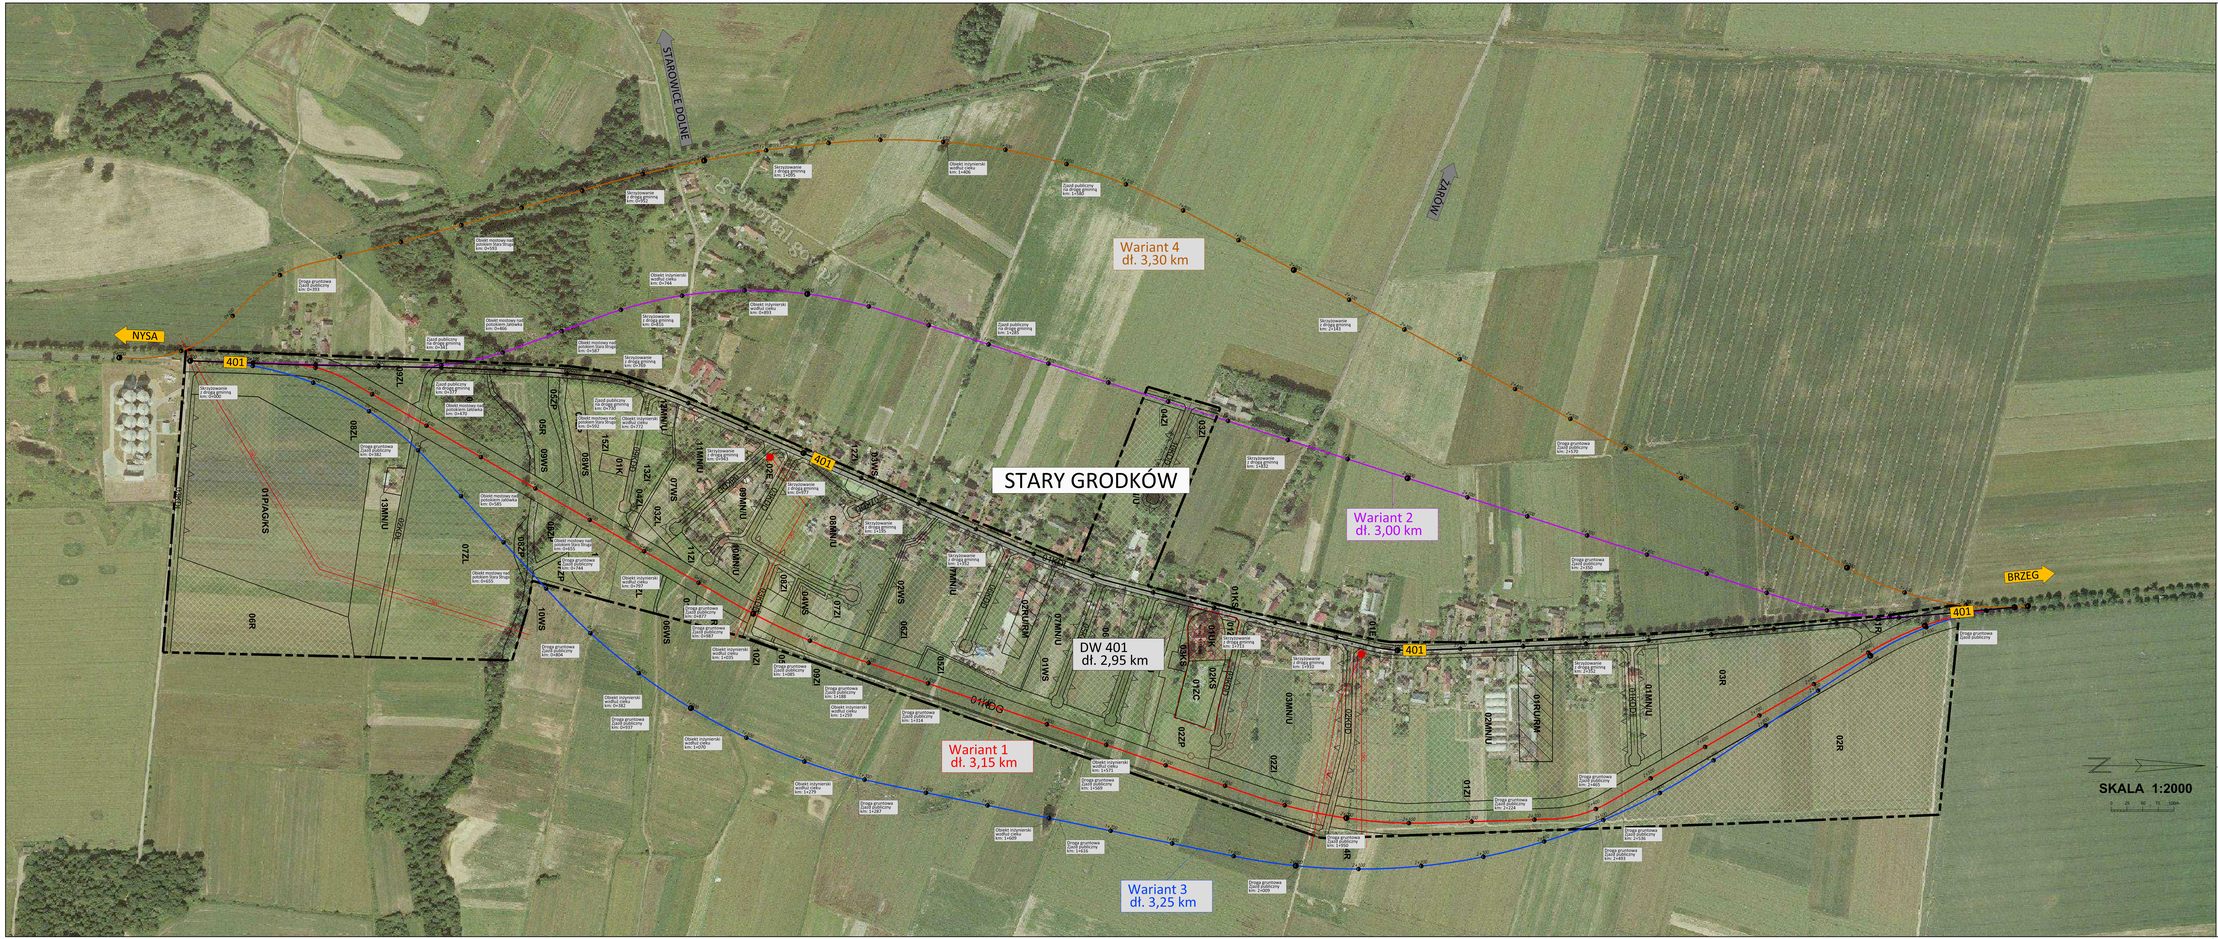

LEGENDA / UWAGI:

- TRASA OBWODNICY (ODCINA 2 WP2T) – wariant 1
- TRASA OBWODNICY – wariant 2
- TRASA OBWODNICY – wariant 3
- TRASA OBWODNICY – wariant 4
- ISTNIEJĄCY ELAG. DW401
- 401 BRZEG — DROGI WOJEWÓDZKIE
- STARY GRODKÓW — NAZWA MIEJSCOWOŚCI
- ZAMOŚĆ — DROGI GMINNE
- Skrzyżowanie z drogą gminną km: 0+000,00 — INFORMACJE DODATKOWE
- KILOMETRAŻ LOKALNY

LEGENDA:

dotyczy miejscowego planu zagospodarowania przestrzennego wsi Stary Grodków: Załącznik nr 1 do uchwały Nr Rady Gminy Skarbimierzyce z dnia 2011 r.

- GRANICA OBSZARU OBJĘTEGO PLANEM
- LINIE ROZGRANICZAJĄCE TERENY O RÓŻNYM PRZEZNACZENIU LUB RÓŻNYCH ZASADACH ZAGOSPODAROWANIA
- OSIE JEZDNI
- NIEPRZEKRACZALNE LINIE ZABUDOWY
- OBIEKTY I OBSZARY WPISANE DO REJESTRU ZABYTKÓW WRAZ Z NUMEREM REJESTRU
- STREFA ŚCISŁEJ OCHRONY KONSERWATORSKIEJ
- STREFA SANITARNA OD CMENTARZA

TERENY ZABUDOWY MIESZKANIOWEJ I USŁUGOWEJ

- MNU — TERENY ZABUDOWY MIESZKANIOWEJ JEDNORODZINNEJ Z DOPUSZCZENIEM USŁUG
- UK — TERENY ZABUDOWY USŁUGOWEJ – USŁUGI KULTU RELIGIJNEGO

TERENY INNE

- R — TERENY ROLNICZE
- RU / RM — TERENY OBSŁUGI ROLNICTWA Z DOPUSZCZENIEM ZABUDOWY ZAGRODOWEJ
- P/A/G/KS — TERENY PRZEMYSŁU Z DOPUSZCZENIEM MYTHYNNOŚCI GOSPODARCZEJ ORAZ TERENY OBSŁUGI KOMUNIKACJI

TERENY ZIELENI I WÓD

- ZP — TERENY ZIELENI URZĄDZONEJ
- ZL — LASY
- ZI — TERENY ZIELENI IZOLACYJNEJ
- ZC — TERENY ZIELENI CMENTARNEJ
- WS — TERENY WÓD POWIERZCHNIOWYCH ŚRÓDLĄDOWYCH

TERENY I OBIEKTY INFRASTRUKTURY TECHNICZNEJ

- K — TERENY INFRASTRUKTURY TECHNICZNEJ – KANALIZACJA
- E — TERENY INFRASTRUKTURY TECHNICZNEJ – ELEKTROENERGETYKA
- NAPOWIETRZNA LINIA ENERGETYCZNA 15kV WRAZ ZE STREFĄ TECHNICZNĄ
- STACJA TRANSFORMATOROWA MUROWANA

TERENY KOMUNIKACJI

- KS — TERENY OBSŁUGI KOMUNIKACJI
- KDG — TERENY DRÓG KLASY GŁÓWNEJ
- KDL — TERENY DRÓG KLASY LOKALNEJ
- KDD — TERENY DRÓG KLASY DOJAZDOWEJ

SEKA S.A. 04-781 Warszawa ul. Pss 57

ZAMAWIAJĄCY: Zarząd Dróg Wojewódzkich w Opolu ul. Oleska 127, 45-231 Opole

ZADANIE: Uzyskanie decyzji o środowiskowych uwarunkowaniach przedsięwzięcia wraz z opracowaniem koncepcji programowo-przestrzennej dla zadania: "Budowa obwodnicy miejscowości Stary Grodków w ciągu drogi wojewódzkiej nr 401"

STADIUM: PROJEKT ARCHITEKTONICZNO-BUDOWLANY

BRANŻA: DROGOWA

TREŚĆ RYSUNKU: ZAKTUALIZOWANA ORTOFOTOMAPA — NR RYSUNKU: D / 02

PROJEKTANT: MGR INŻ. ELŻBIETA DAWIDEK — UPR.BUD. SLA/0300/POOS/08 — podpis z pieczęcią imienną projektanta

SPRAWDZAJĄCY: INŻ. MICHAŁ SKRZYPNY — UPR.BUD. SLA/0010/POOS/05 — podpis z pieczęcią imienną sprawdzającego

SKALA: 1:2000

DATA: styczeń 2012

AUTOR OPRACOWANIA: MGR INŻ. JAROSŁAW LEWCZUK